

LEGENDA

- areazione forzata
- vasca d'acqua
- griglia per areazione parcheggio


SUPERFICI UTILI

Alloggi

- A01 41,59mq
- B08 33,79mq
- B09 43,10mq
- E10 31,98mq
- E11 33,72mq
- E12 54,62mq
- E13 46,62mq
- H18 69,62mq
- M17 70,00mq

Commerciale/Direzionale

- A02 36,88mq
- A02 111,52mq
- B03 72,79mq
- C04 44,34mq
- D05 52,18mq
- D06 52,94mq
- F15 46,32mq
- G16 46,13mq
- G17 16,72mq

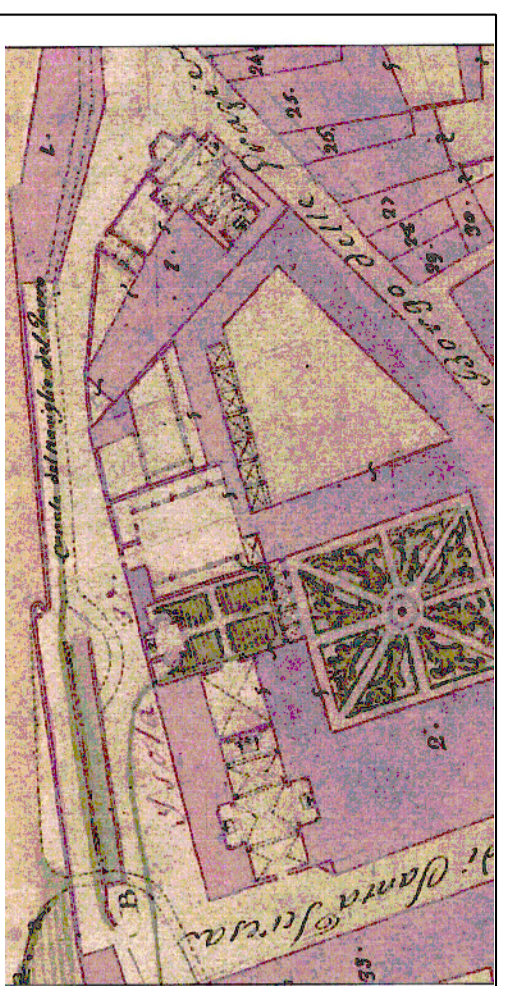

P.U.A. AREA EX - ANAGRAFE

PAUO URBANISTICO ATTUATIVO DELL'AREA COMPRESA, TRA
VIA RODOLFO TANZI, BORGO DELLE GRAZIE, VIA FARNISE

SCHEMI TIPOLOGICI

Scala 1:100 TNV PR 17

DATA: MARZO 2005

Progettista: Architetto Livio Selli
Architetto Pierluigi Mancini
Architetto Maria Quattri



Comune di Parma

CONTRODEDUZIONI

