

VARIAIANTE 2004


# PEEP BAGANZOLA

COMPARTO SUD


ELAB. 13  
sezioni e profili




Progettazione:  
Servizio Piani di Comparto  
Responsabile del Procedimento:  
Arch. Lucia Saffroni  
data:  
Maggio 2004

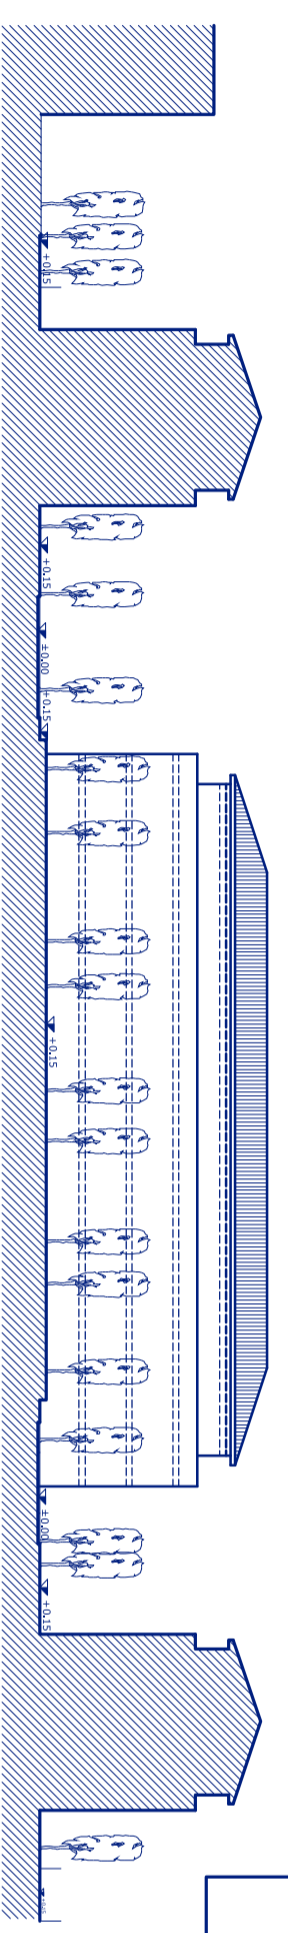

sezione A-A'

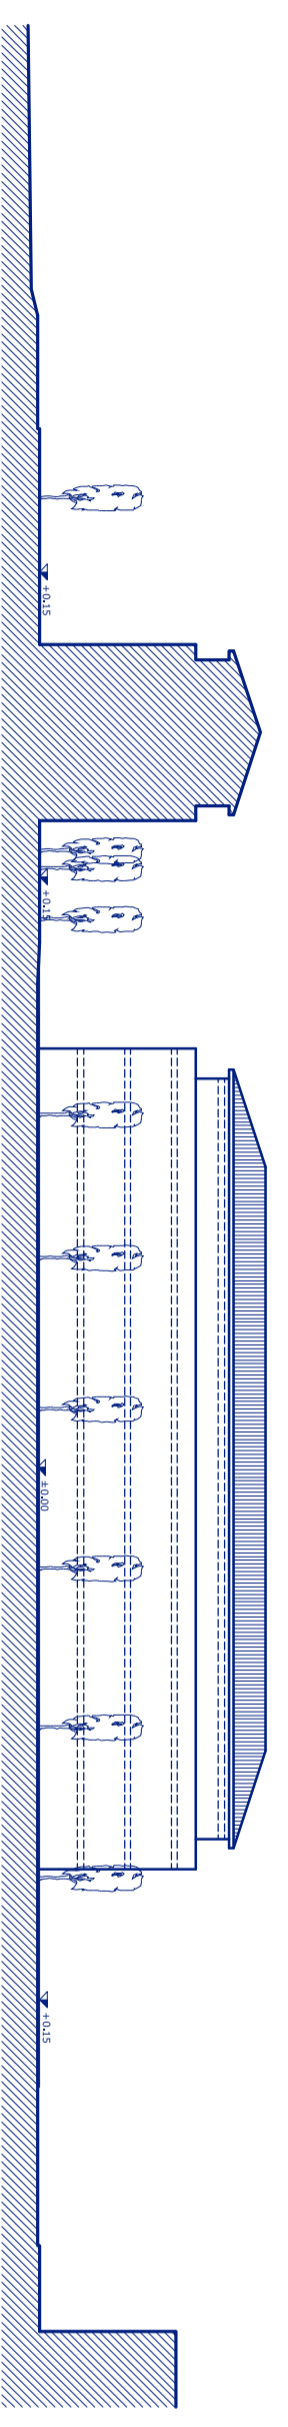

sezione B-B'

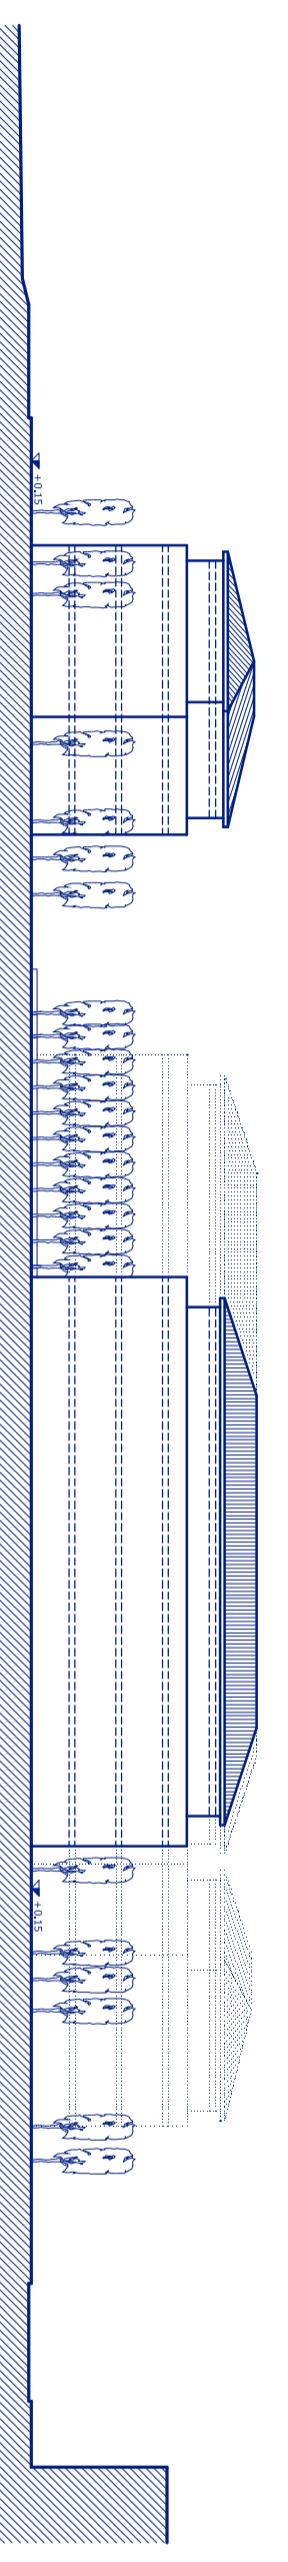

sezione C-C'