


LEGENDA :

- |    |  |  |   |
|----|--|--|---|
| 1  | Complesso storico di S. M. delle Grazie  |  | Lampione su palo ESISTENTE  |
| 2  | Recupero del tracciato originale dell'antico chiostro                                      |  | Lampione su mensola ESISTENTE   |
| 3  | Fontana  |  | Lampione su palo DI PROGETTO tipo: DZUCHI ARTEMIDE w. III - h. 4.00 m |
| 4  | Lucernario sui resti inietrali del fabbricato storico                                      |  | Lampade sovrappasso   |
| 5  | Camocchie prospettico su Borgo Bosazza   |  | Alberature Chiostro: Pyrus Calleriana "Chanticleer"                   |
| 6  | Camocchie prospettico sul palazzo del Giardino   |  | Alberature Parco Archeologico: "Populus Nigra"                        |
| 7  | Mura gotiche   |  | Alberature perimetrio esterno: "Tilia Cordata Green Single Spire"     |
| 8  | Casa natale di Arturo Toscanini  |  | Griglie di areazione parcheggi  |
| 9  | Parco archeologico - Area verde di rispetto monumentale con recupero delle rovine storiche |  | Raccolta rifiuti  |
| 10 | Portale di accesso principale  |  | Panchine  |
| 11 | Galleria vetrata   |  | Cestini   |
| 12 | Rampe di accesso al parcheggio pubblico e private  |  |   |
| 13 | Collegamenti verticali ai parcheggi  |  |   |
| 14 | Cabina ENEL di trasformazione  |  |   |
- 
- |  |  |
|--|--|
|  | Recupero strutture storiche e conservazione dell'esistente |
|  | Spazi pavimentati in pietra                                |
|  | Pavimentazione in calcestre                                |
|  | Aree verdi pubbliche                                       |
|  | Parcheggi pubblici esistenti                               |
|  | Area del comparto  |
|  | Tracciato antica strada romana                             |
|  | Quote altimetriche stato di fatto                          |
|  | Quote altimetriche di progetto                             |
|  | Rampe per disabili: pendenza 8%                            |

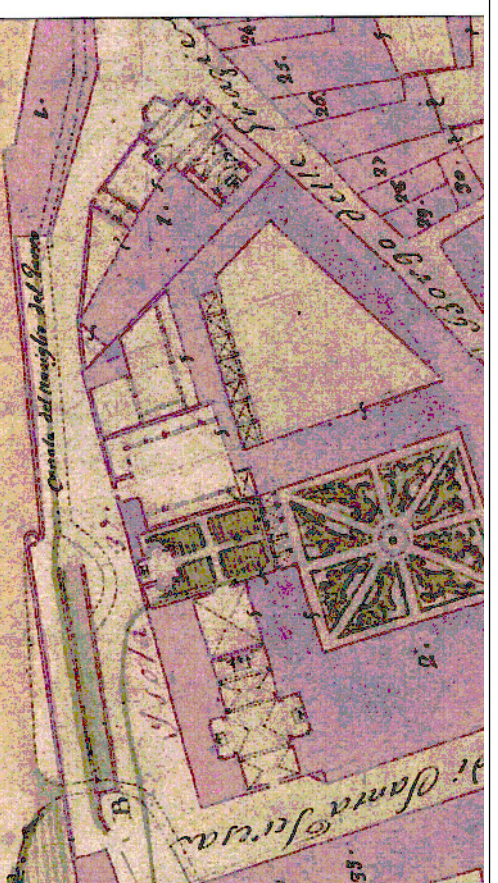

P.U.A. AREA EX - ANAGRAFE

PIANO URBANISTICO ATTUATIVO DELL'AREA COMPRESA TRA VIA RODOLFO TANZI, BORGO DELLE GRAZIE, VIA FARNESE

PLANIMETRIA CON SISTEMAZIONE DEGLI SPAZI APERTI

Scala 1: 200

Data: MARZO 2005

Progettati: Architetto Ivano Savi, Architetto Pierluigi Moriani, Architetto Marco Ugolini



Comune di Parma

CONTRODEDUZIONI

