

Sindaco	Michele Guerra
Assessora alla Rigenerazione Urbana	Chiara Vernizzi
Direttore Generale e Segretario Generale	Giuseppina Cruso
Dirigente del Settore Pianificazione e Sviluppo del Territorio	Emanuela Montanini
Ufficio di Piano Comune di Parma arch. Emanuela Montanini, arch. Lucia Sartori, arch. Federica Zatti, arch. Francesca Carluccio, dott.ssa Maria Beatrice Corvi, arch. Antonella Fornari, geom. Alessandra Gatti, arch. Samanta Maccari, arch. Nicole Mariotti, arch. Alessandro Massera, arch. Bianca Palizza, arch. Beatrice Peri, arch. Patrizia Rota, ing. Devis Sberzaglia, urb. Edy Zatta	


Gruppo di lavoro incaricato	
Capogruppo	arch. Andreas Faoro
	UNLAB
RTI	arch. Andreas Faoro (UNLAB), biol. Luca Bisogni, arch. Paolo Castelnovi, arch. Fabio Ceci, geol. Francesco Cerutti (Engeo), arch. Raffaella Gambino, ing. Alberto Mazzucchelli (MPMA), avv. Roberto Ollari, arch. Luca Pagliettini, arch. Carlo Santacroce, arch. Federica Thomasset, arch. Piergiorgio Tombolan (Tombolan Associati) Sistemi informativi territoriali arch. Federico Ghirardelli

Tavola dei vincoli
Tutele e vincoli idraulici

TV_1B

FOGLIO / 05
TV_1B
Territorio comunale
Scala 1:10.000

Assunzione	Delibera G.C. n. 241 del 12/07/2023
Adozione	Delibera G.C. n. 17 del 31/03/2025
Approvazione	Delibera G.C. n. 65 del 28/06/2026

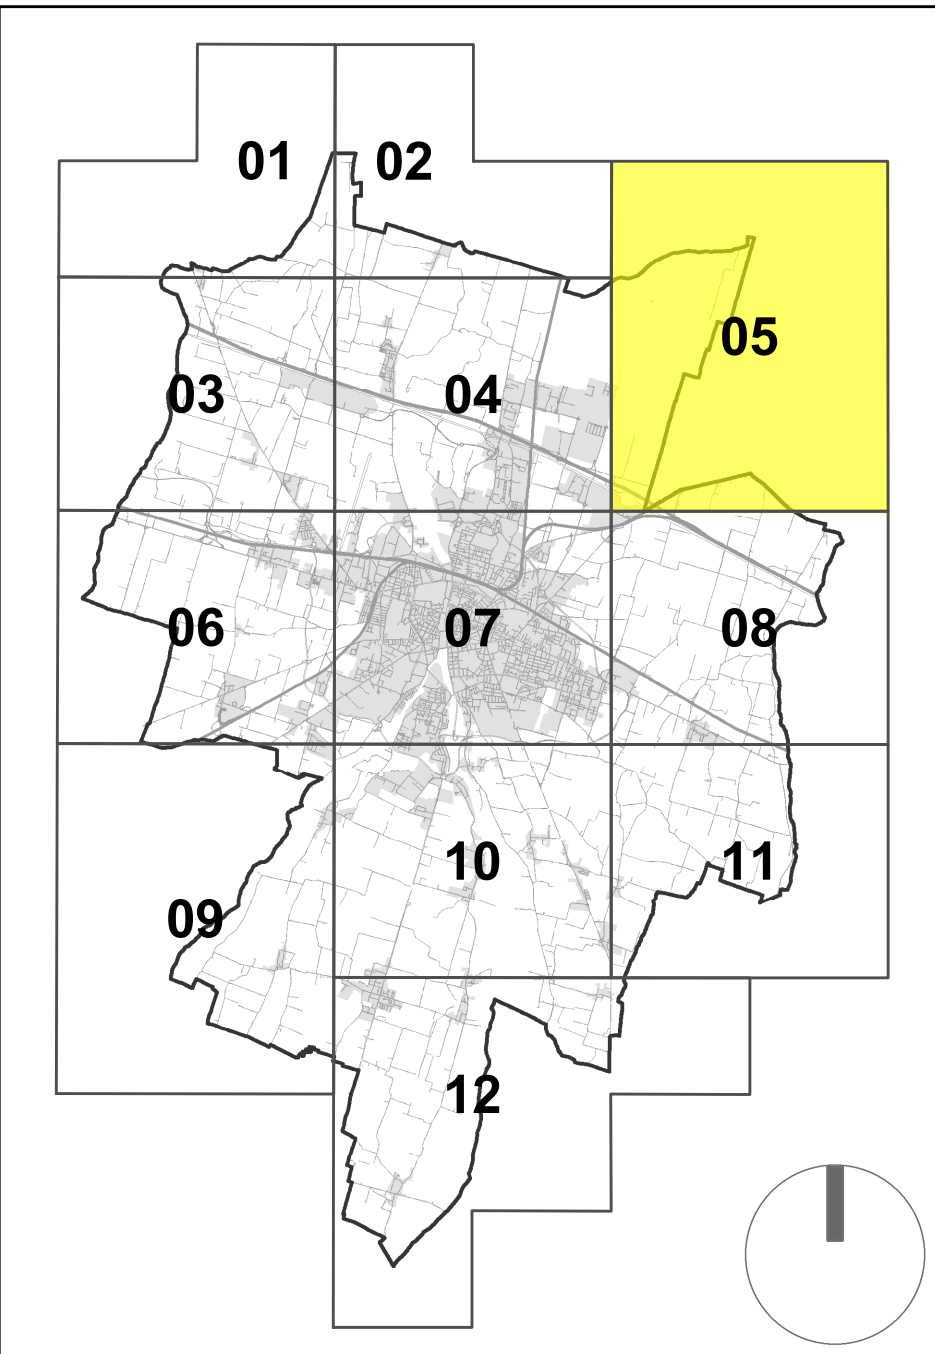

Comune di Torrile

Comune di Sorbolo Mezzani

Comune di
Sorbolo Mezzani