

Sindaco
Michele Guerra

Assessora alla Rigenerazione Urbana
Chiara Vernizzi

Direttore Generale e Segretario Generale
Giuseppina Cruso

Dirigente del Settore Pianificazione e Sviluppo del Territorio
Emanuela Montanini

Ufficio di Piano Comune di Parma
arch. Emanuela Montanini, arch. Lucia Sartori, arch. Federica Zatti,
arch. Francesca Carluccio, dott.ssa Maria Beatrice Corvi,
arch. Antonella Fornari, geom. Alessandra Gatti, arch. Samanta Maccari,
arch. Nicole Mariotti, arch. Alessandro Massera, arch. Bianca Pelizza,
arch. Beatrice Peri, arch. Patrizia Rota, ing. Devis Sbarzaglia, urb. Edy Zatta

Gruppo di lavoro incaricato

Capogruppo
arch. Andreas Faoro
UNLAB

RTI
arch. Andreas Faoro (UNLAB),
biol. Luca Bisogni, arch. Paolo Castelnovi, arch. Fabio Ceci, geol. Francesco
Cerutti (Engeo), arch. Raffaella Gambino, ing. Alberto Mazzucchelli (MPMA),
avv. Roberto Ollari, arch. Luca Pagliettini, arch. Carlo Santacroce,
arch. Federica Thomasset, arch. Piergiorgio Tombolan (Tombolan Associati)
Sistemi informativi territoriali
arch. Federico Ghirardelli

Tavola dei vincoli
Tutele e vincoli idraulici
FOGLIO / 06


TV_1B

TV_1B

Territorio comunale
Scala 1:10.000

Assunzione
Adozione
Approvazione

Delibera G.C. n. 241 del 12/07/2023
Delibera C.C. n. 17 del 31/03/2025
Delibera C.C. n. 65 del 26/06/2026

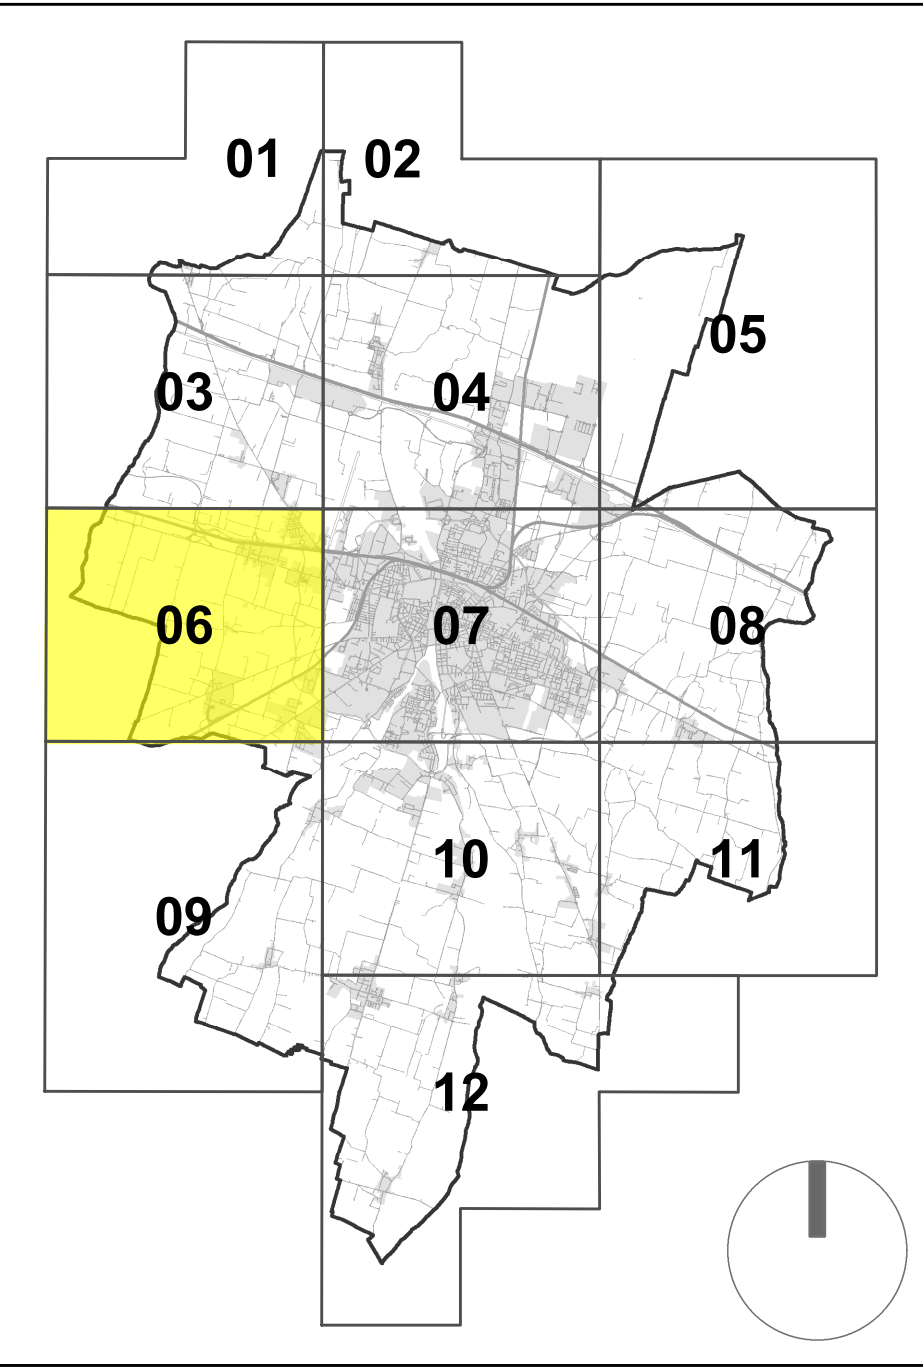

Comune di Noceto

Comune di Collecchio