



COMUNE DI PARMA
Settore Pianificazione
Territoriale

VARIANTE 2004

PEEP BAGANZOLA
COMPARTO NORD

ELAB. 9


planimetria di progetto
con destinazione delle aree



scala 1:500

Progettazione:
Servizio Piani di Sviluppo
Responsabile del Procedimento:
Arch. Lucia Sartori

data:
maggio 2004

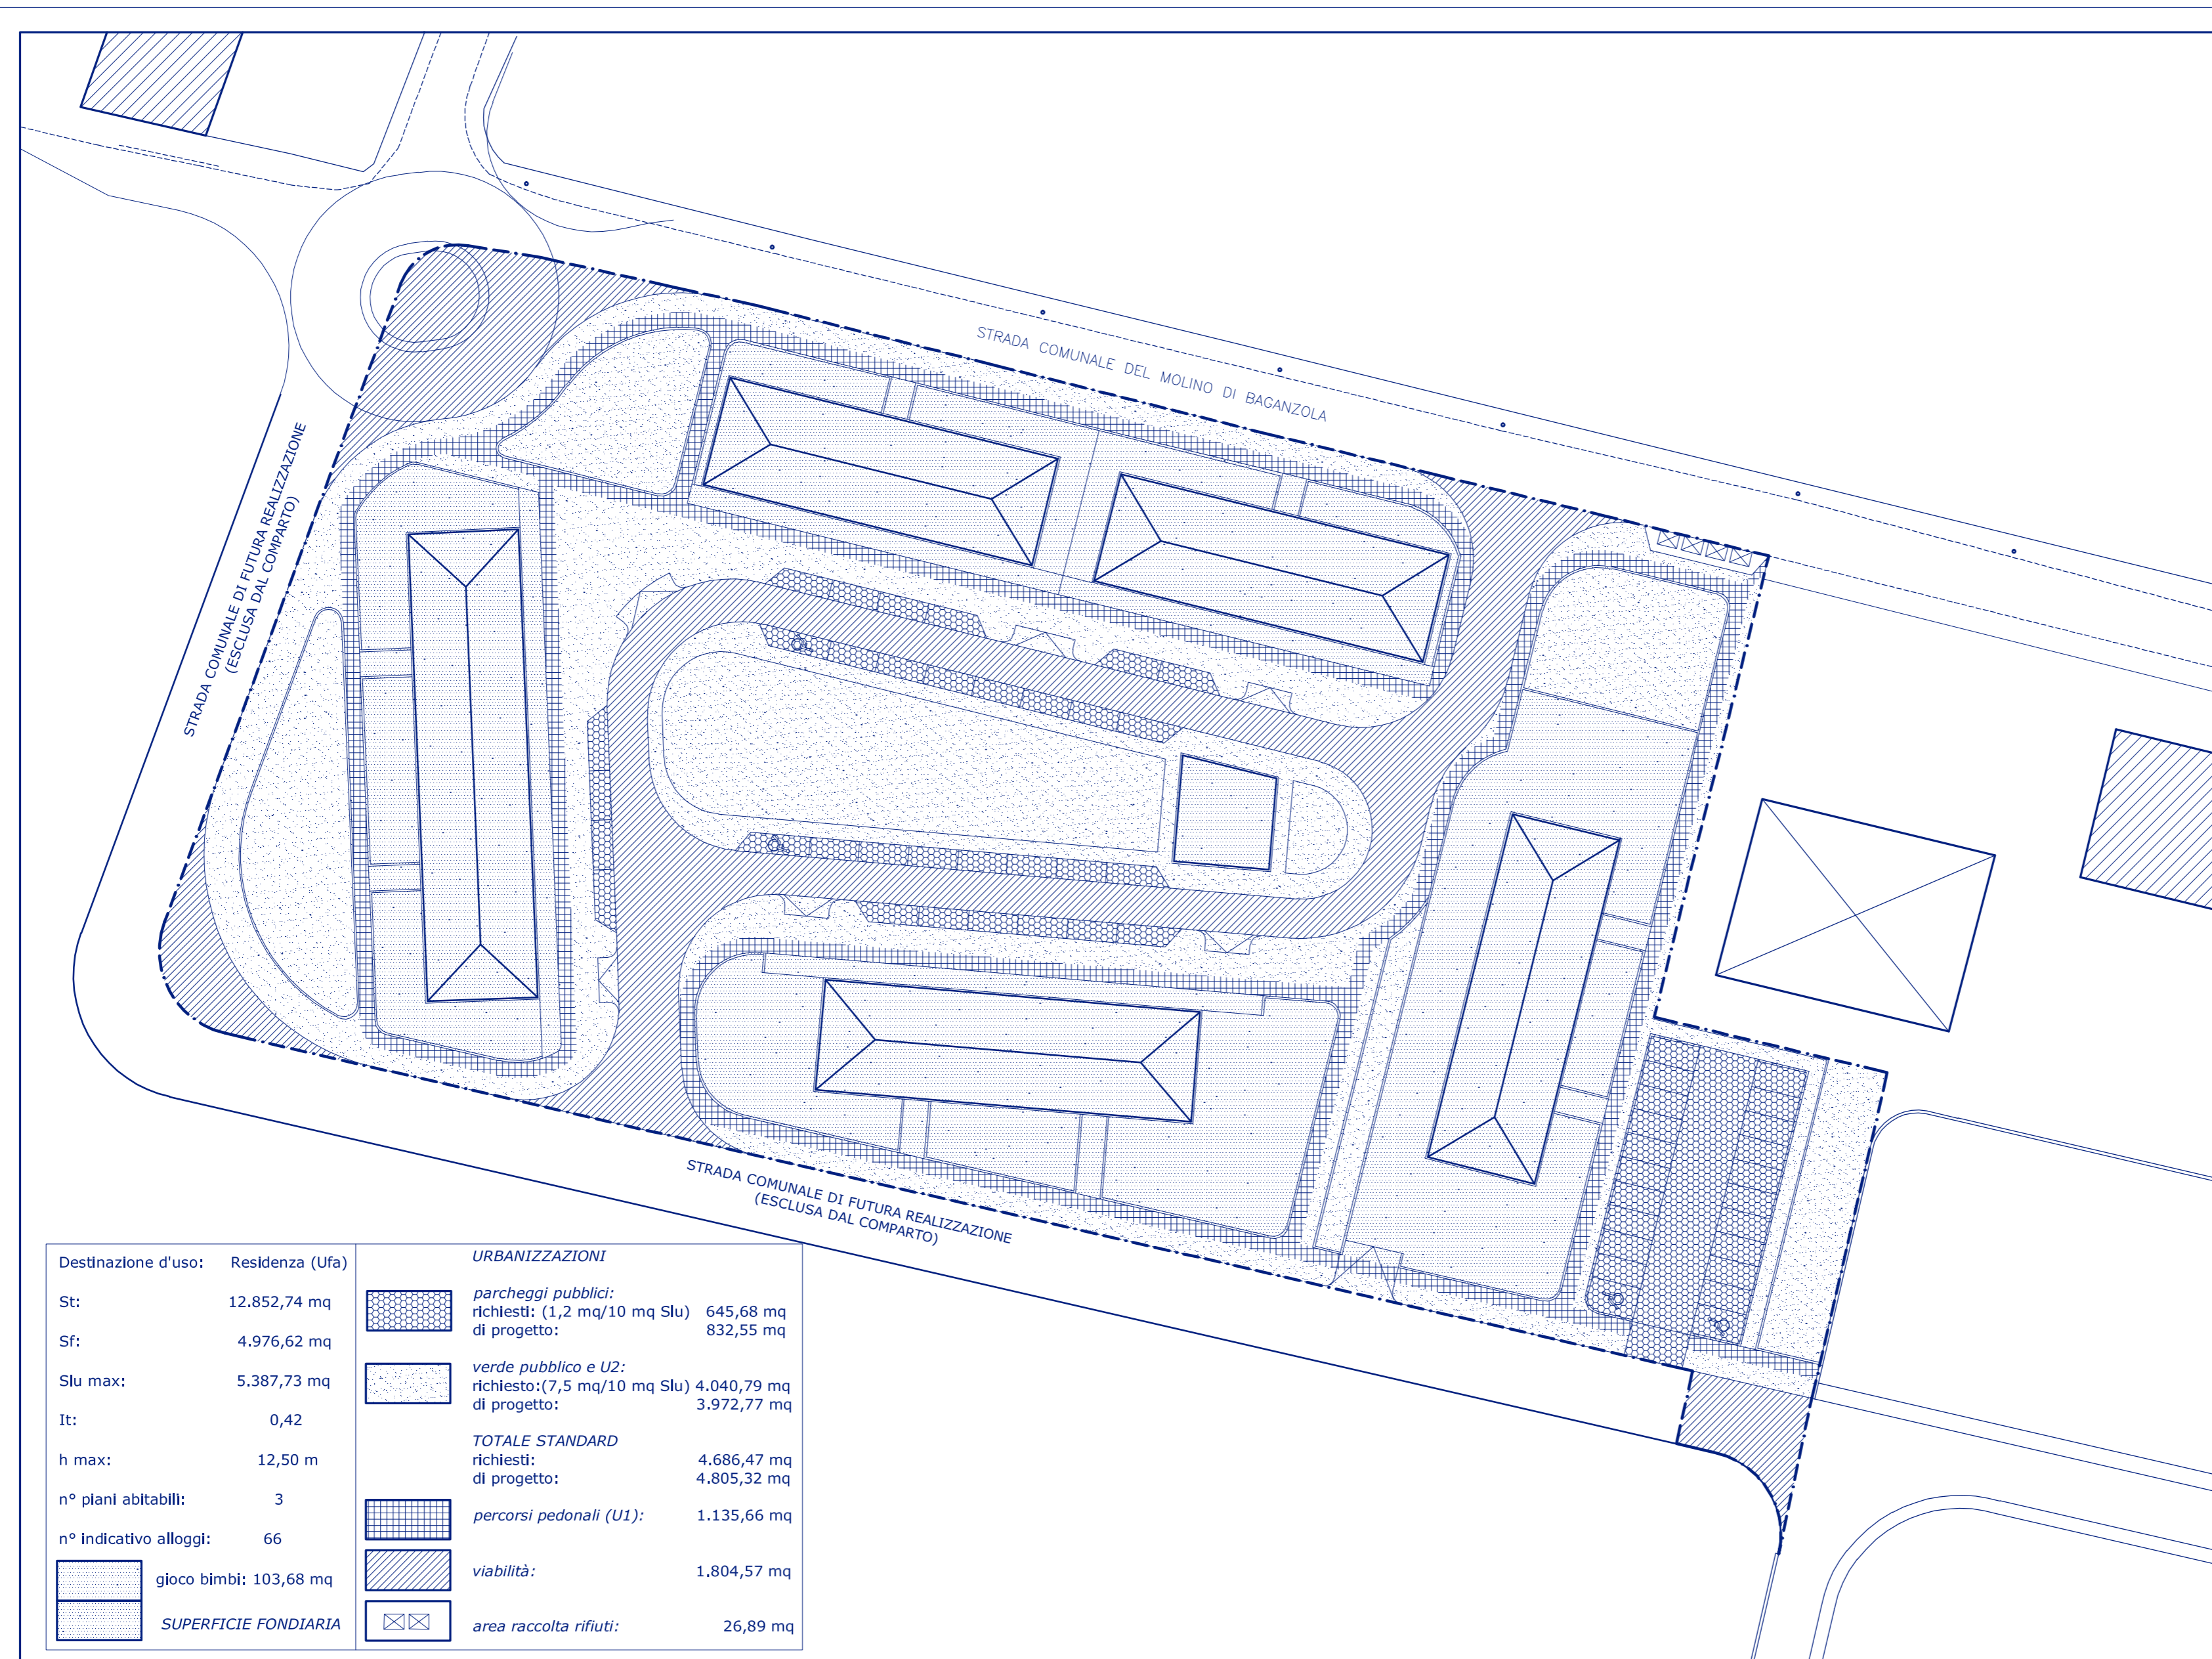

Destinazione d'uso:	Residenza (Ufa)	URBANIZZAZIONI	
St:	12.852,74 mq		<i>parcheggi pubblici:</i> richiesti: (1,2 mq/10 mq Slu) 645,68 mq di progetto: 832,55 mq
Sf:	4.976,62 mq		<i>verde pubblico e UZ:</i> richiesto:(7,5 mq/10 mq Slu) 4.040,79 mq di progetto: 3.972,77 mq
Slu max:	5.387,73 mq	TOTALE STANDARD	
It:	0,42		richiesti: 4.686,47 mq di progetto: 4.805,32 mq
h max:	12,50 m		<i>percorsi pedonali (U1):</i> 1.135,66 mq
n° piani abitabili:	3		<i>viabilità:</i> 1.804,57 mq
n° indicativo alloggi:	66		<i>area raccolta rifiuti:</i> 26,89 mq
	gioco bimbi: 103,68 mq		
	SUPERFICIE FONDARIA		