


VARIANTE 2004


PEEP BAGANZOLA

COMPARTO SUD

ELAB. 9
 planimetria di progetto
 con destinazione delle aree

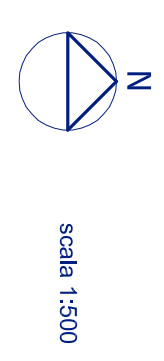

Progettazione:
 Servizio Piani di Sviluppo
 Responsabile del Procedimento:
 Arch. Lucia Sartori
 data:
 maggio 2004

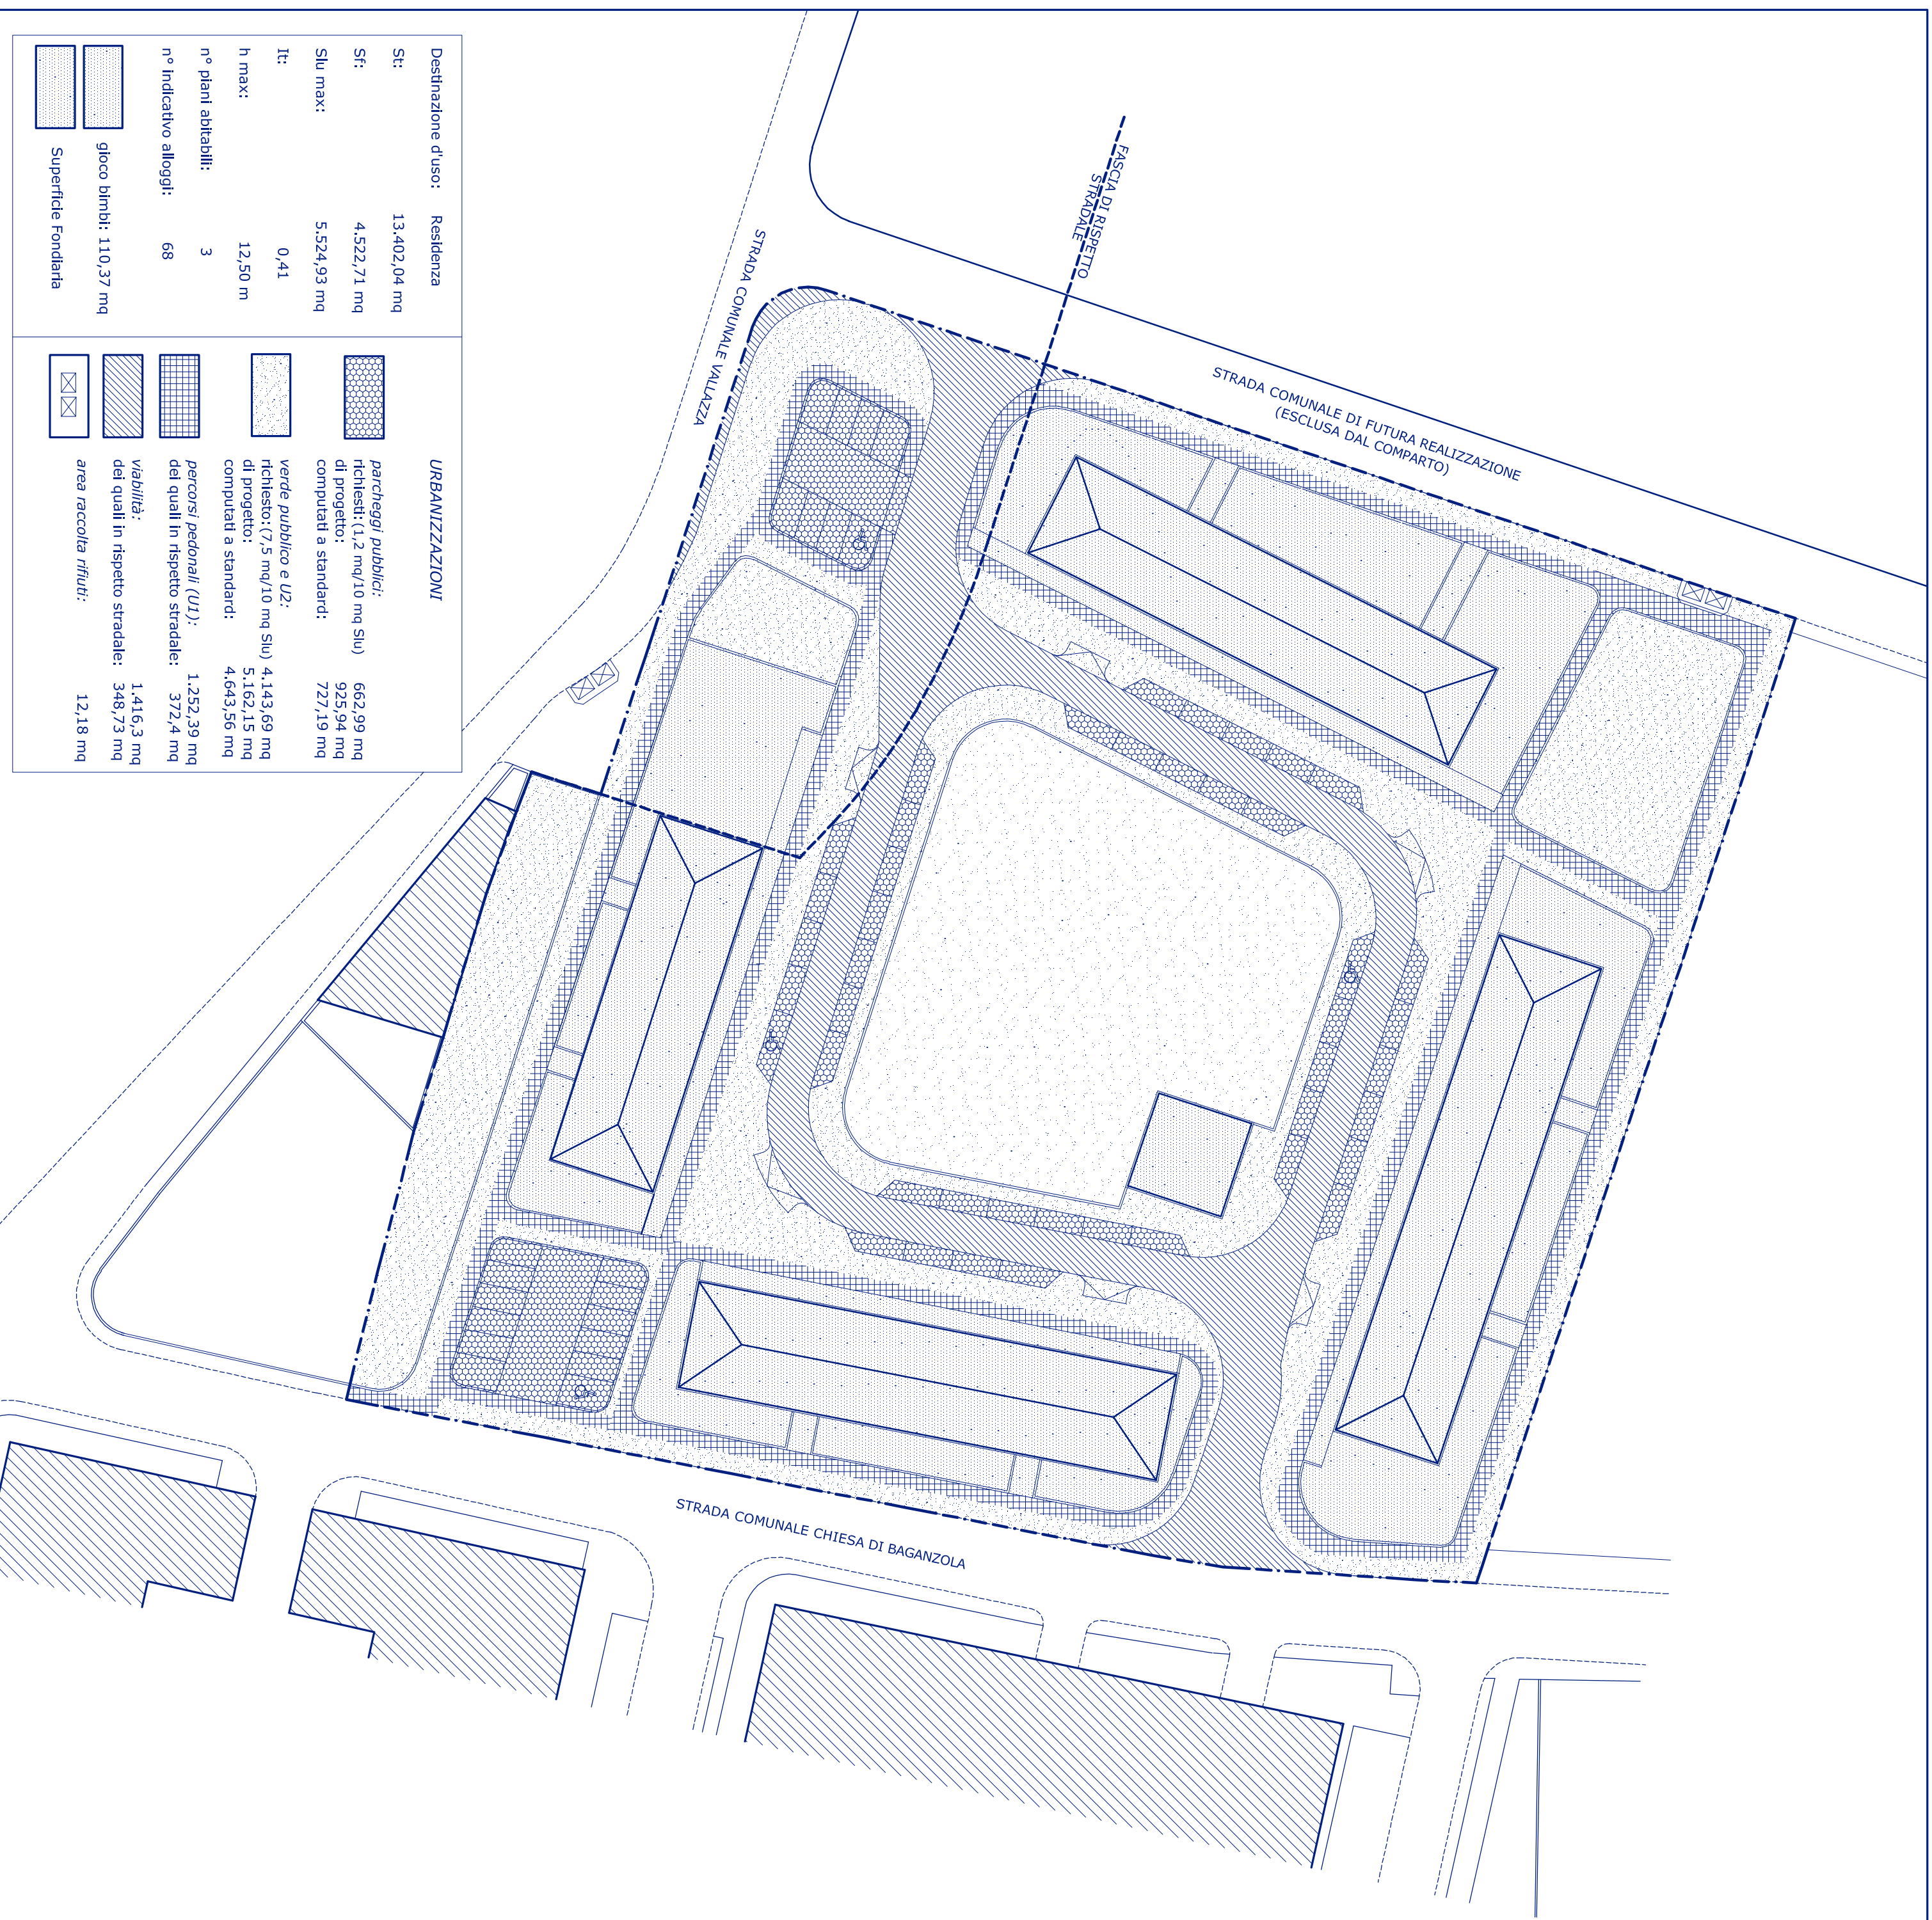

Destinazione d'uso:	Residenza	URBANIZZAZIONI
SE:	13.402,04 mq	parcheggi pubblici: richiesti: (1,2 mq/10 mq SU) 662,99 mq di progetto: 925,94 mq computati a standard: 727,19 mq
Sf:	4.522,71 mq	verde pubblico e UZ: richiesto: (7,5 mq/10 mq SU) 4.143,69 mq di progetto: 5.162,15 mq computati a standard: 4.643,56 mq
Sil max:	5.524,93 mq	percorsi pedonali (UJ): dei quali in rispetto stradale: 372,4 mq viabilità: dei quali in rispetto stradale: 348,73 mq
It:	0,41	area raccolta rifiuti: 12,18 mq
h max:	12,50 m	
n° piani abitabili:	3	
n° indicativo alloggi:	68	
Destinazione d'uso: Residenza SE: 13.402,04 mq Sf: 4.522,71 mq Sil max: 5.524,93 mq It: 0,41 h max: 12,50 m n° piani abitabili: 3 n° indicativo alloggi: 68		
Destinazione d'uso: Residenza SE: 13.402,04 mq Sf: 4.522,71 mq Sil max: 5.524,93 mq It: 0,41 h max: 12,50 m n° piani abitabili: 3 n° indicativo alloggi: 68		