



COMUNE DI PARMA  
Settore Pianificazione  
Territoriale

VARIANTE 2004

# PEEP BAGANZOLA

## COMPARTO NORD

ELAB. 11

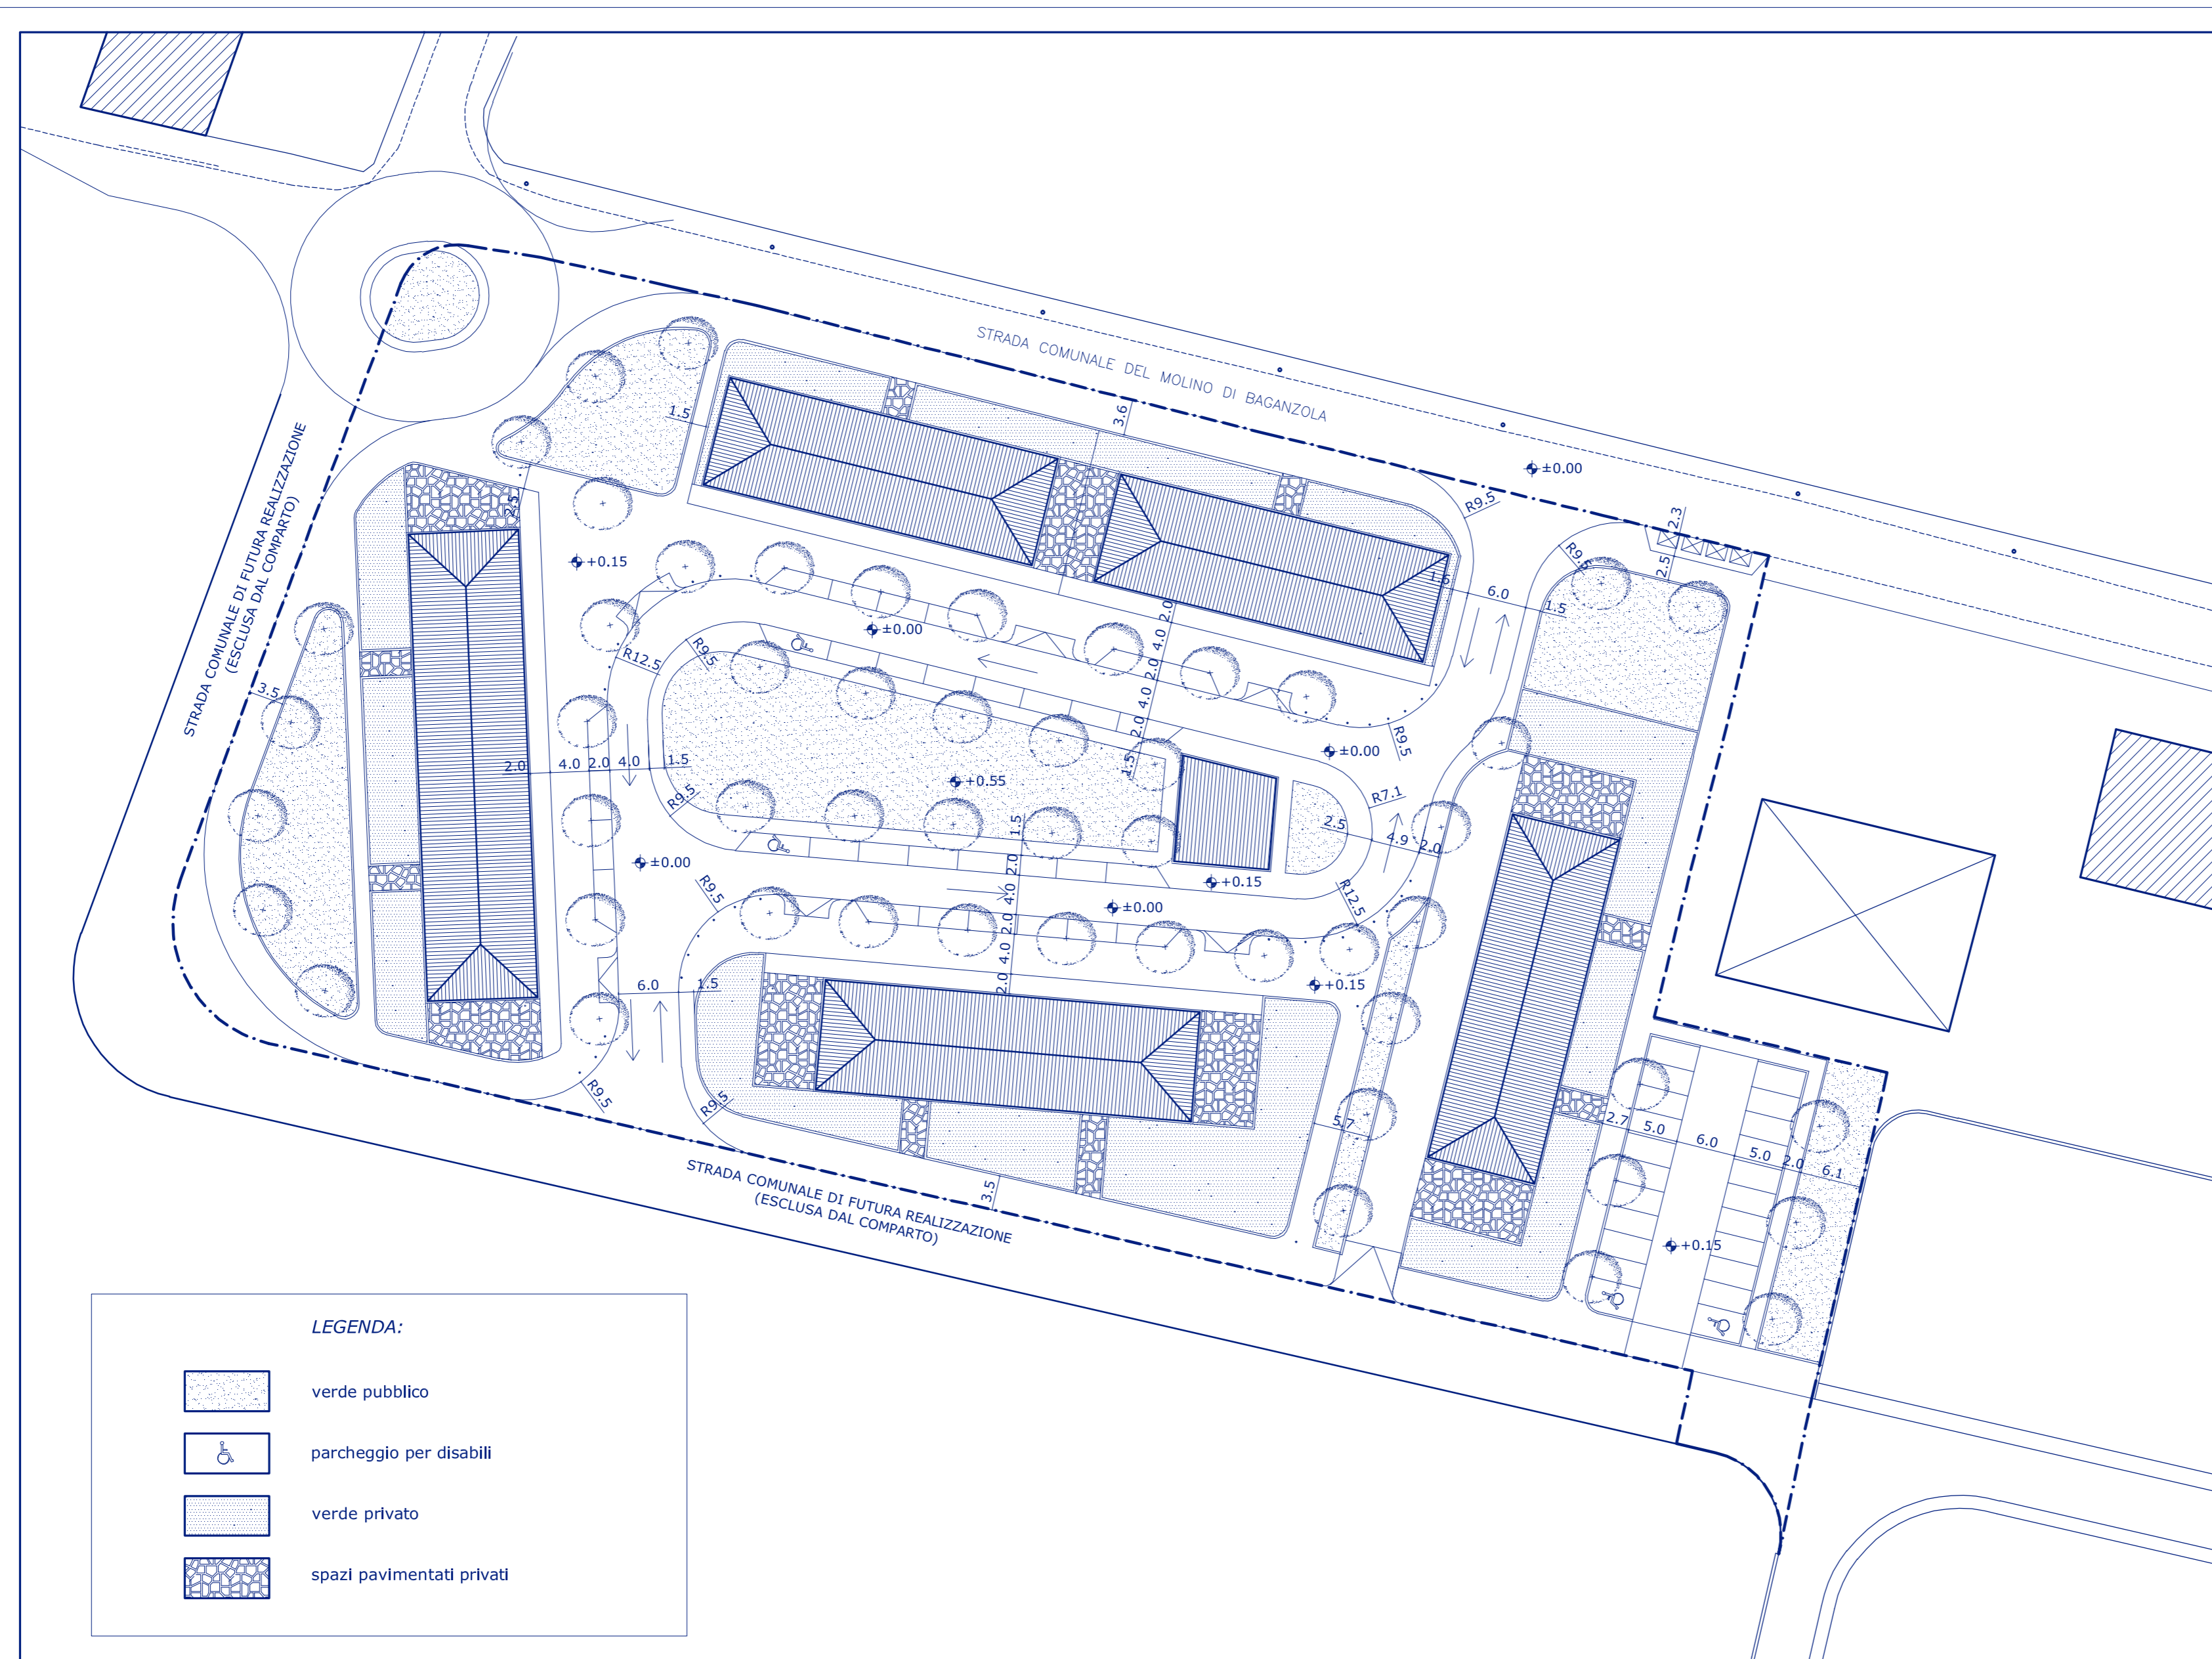
planimetria di progetto  
con sistemazione degli  
spazi aperti







scala 1:500

Progettazione:  
Servizio Piani di Sviluppo  
Responsabile del Procedimento:  
Arch. Lucia Sartori

data:  
maggio 2004



**LEGENDA:**

-  verde pubblico
-  parcheggio per disabili
-  verde privato
-  spazi pavimentati privati