



PEEP BAGANZOLA

COMPARTO SUD



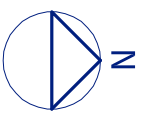

ELAB. 11
 planimetria di progetto
 con individuazione degli
 spazi aperti

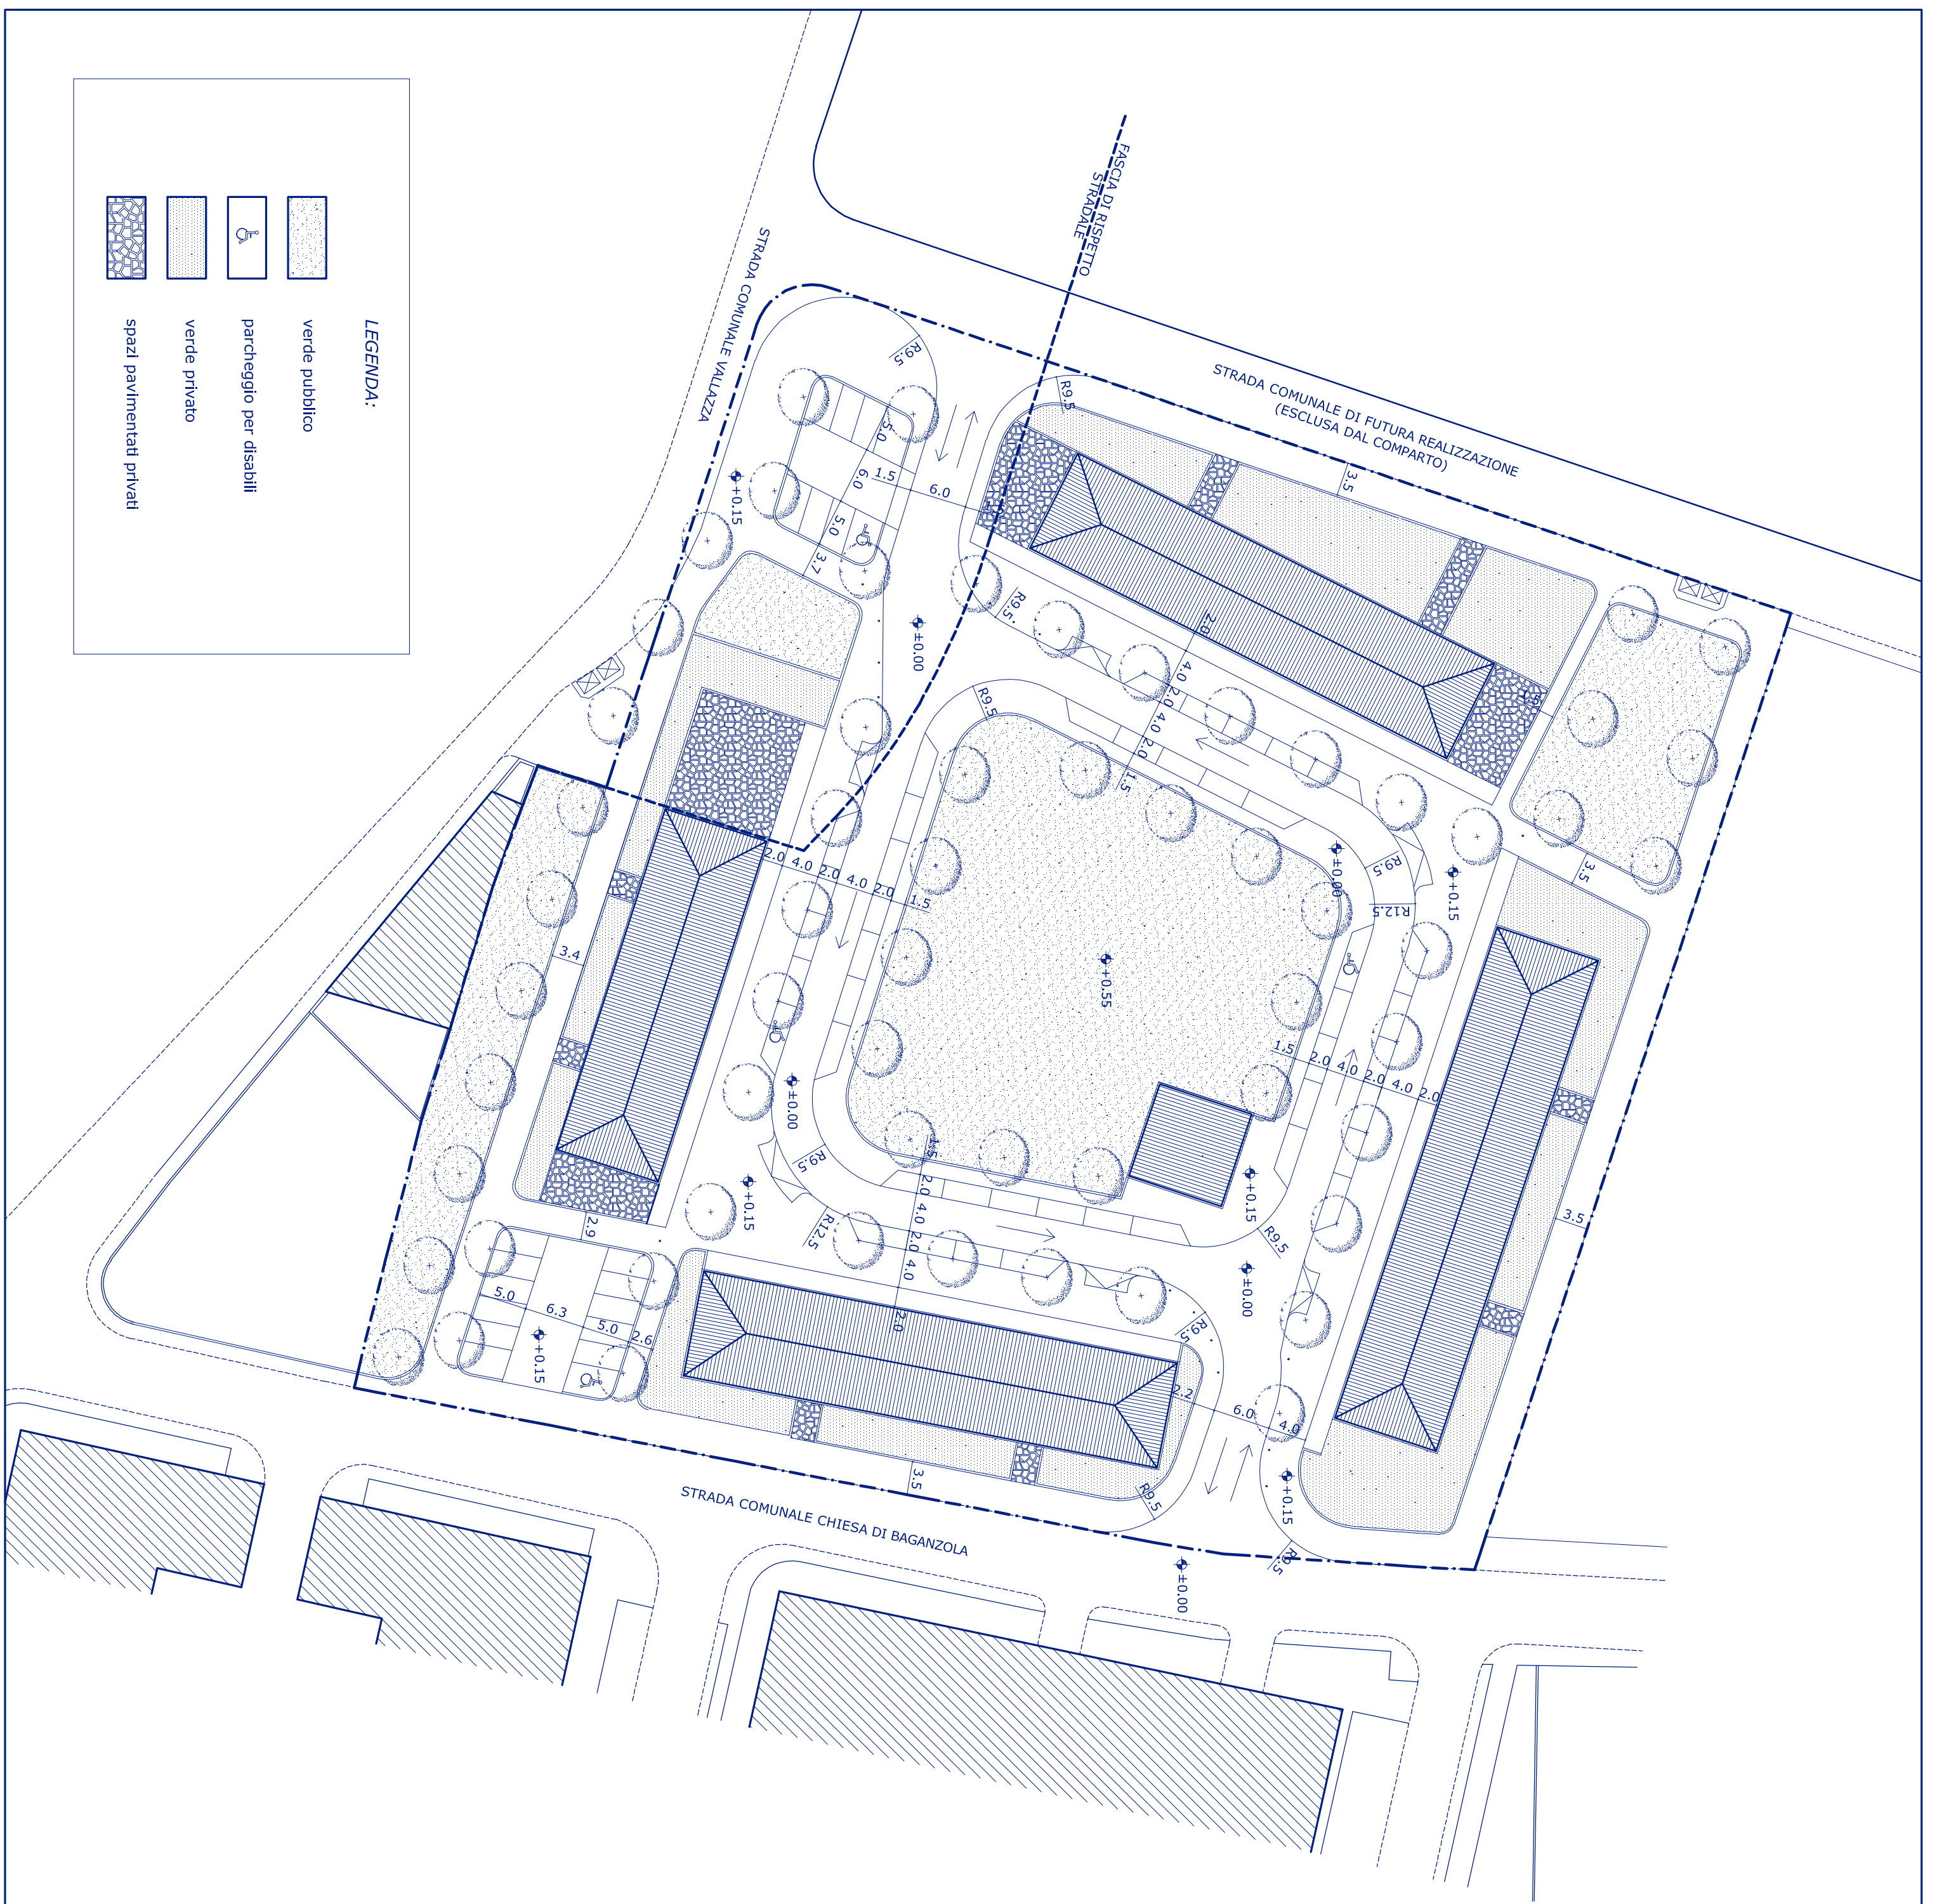
 scala 1:500

Progettazione:
 Servizio Piani di Sviluppo
 Responsabile del Procedimento:
 Arch. Lucia Sartori
 data:
 maggio 2004



LEGENDA:

-  verde pubblico
-  verde privato
-  parcheggio per disabili
-  spazi pavimentati privati